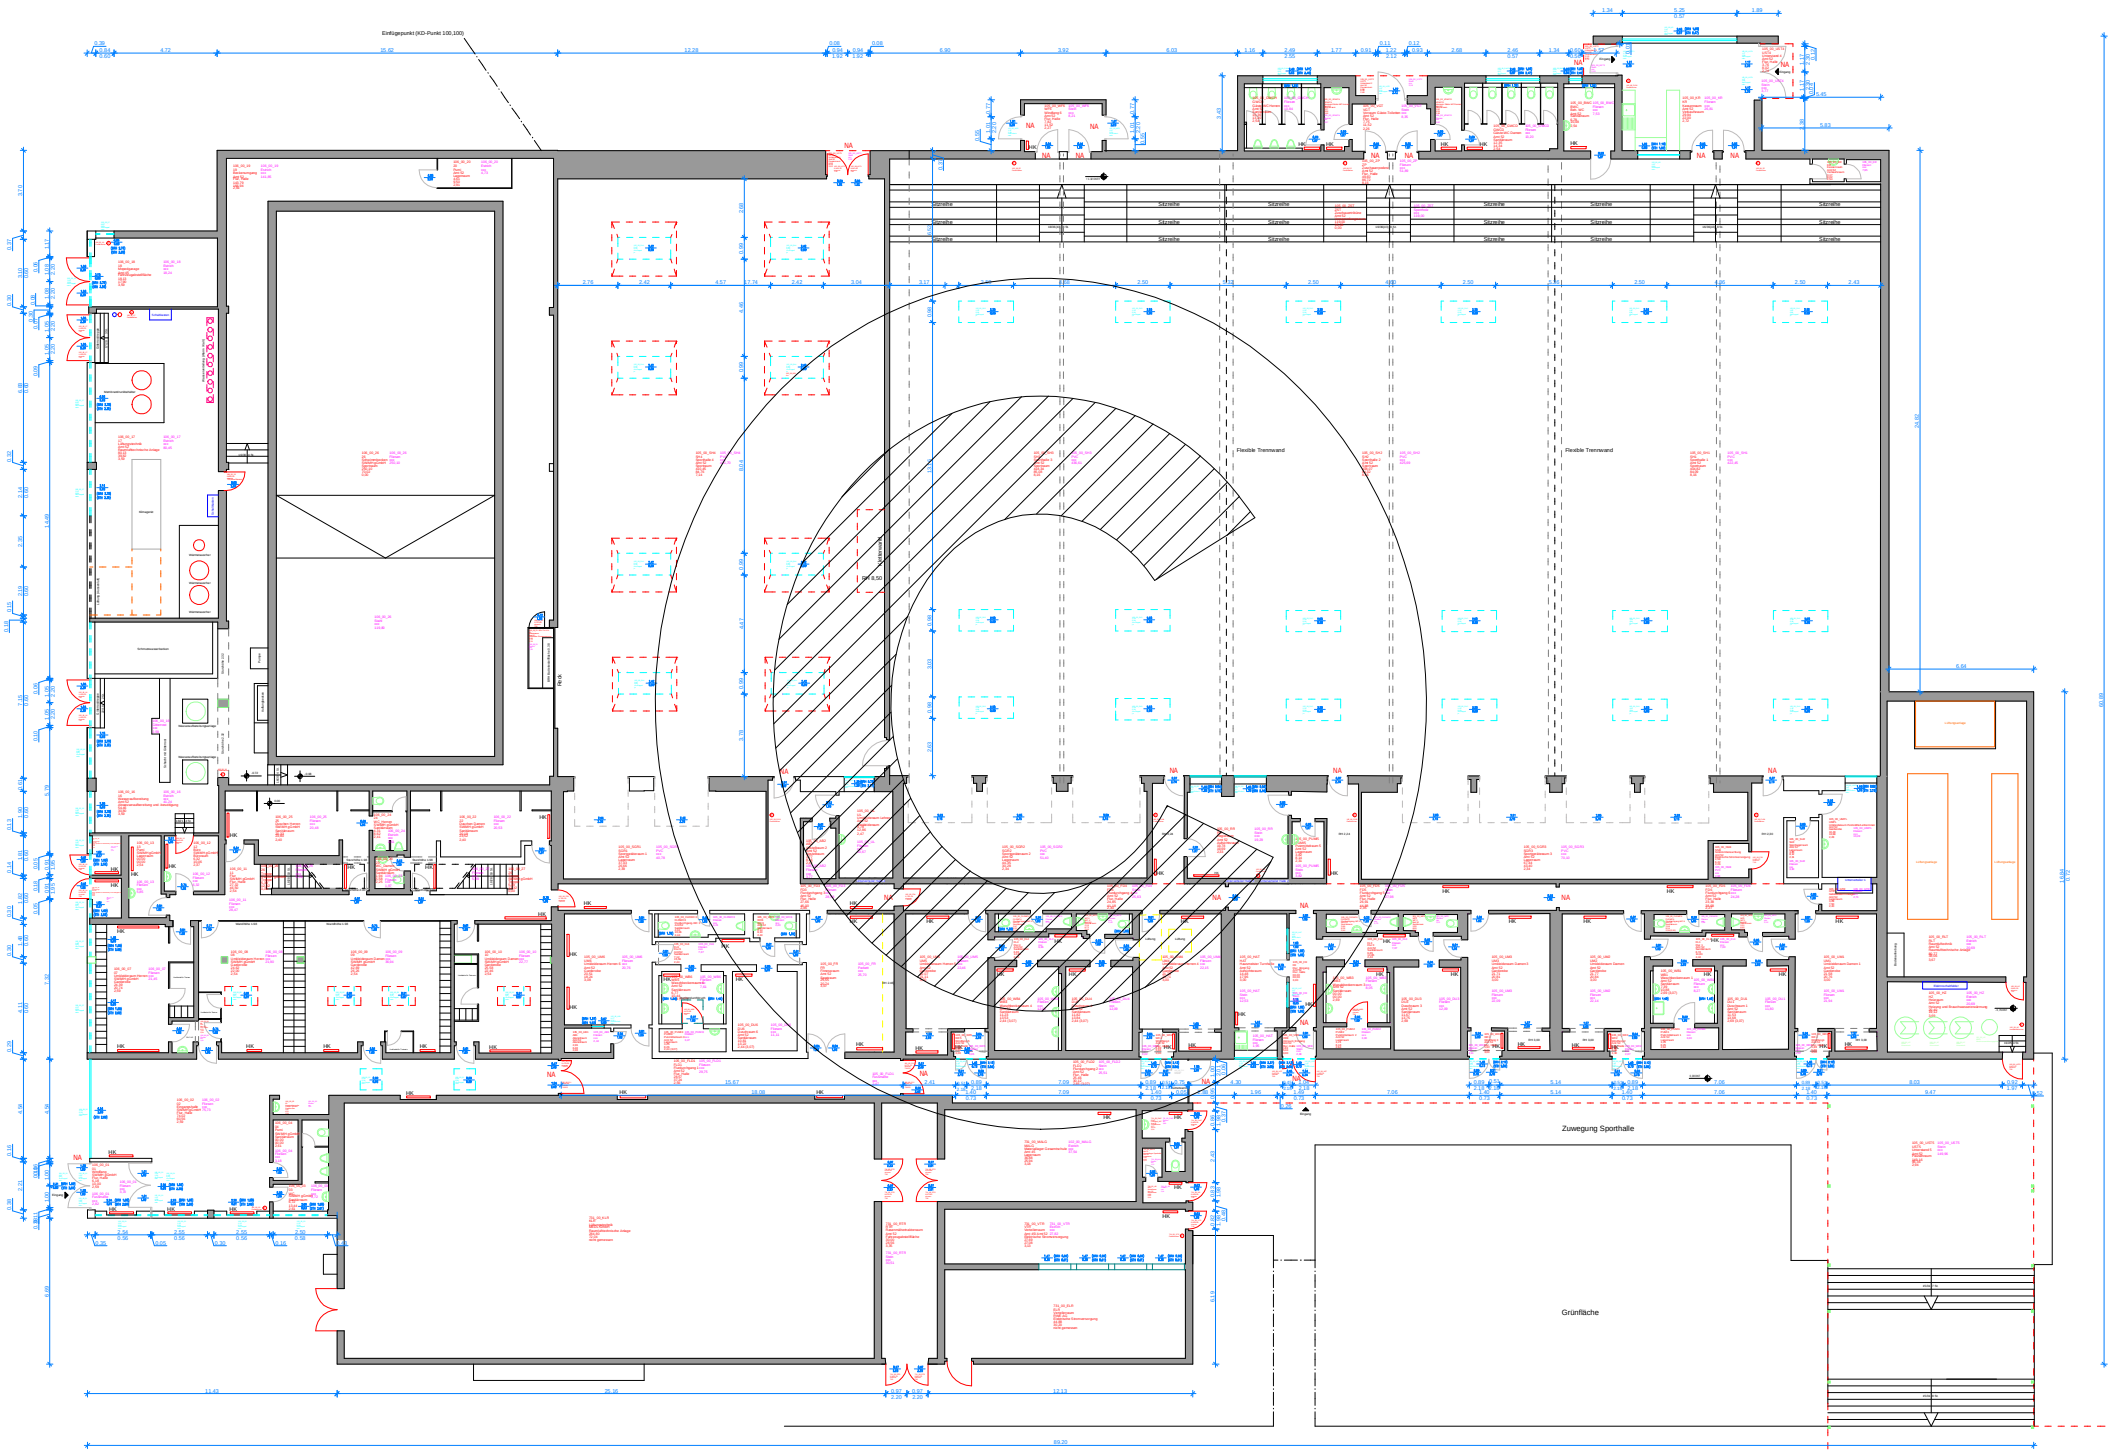
Einfügepunkt (KO-Punkt 100,100)
Flexible Trennwand
Flexible Trennwand
Zuwegung Sporthalle
Grünfläche

Gustav-Heinemann-Schule