



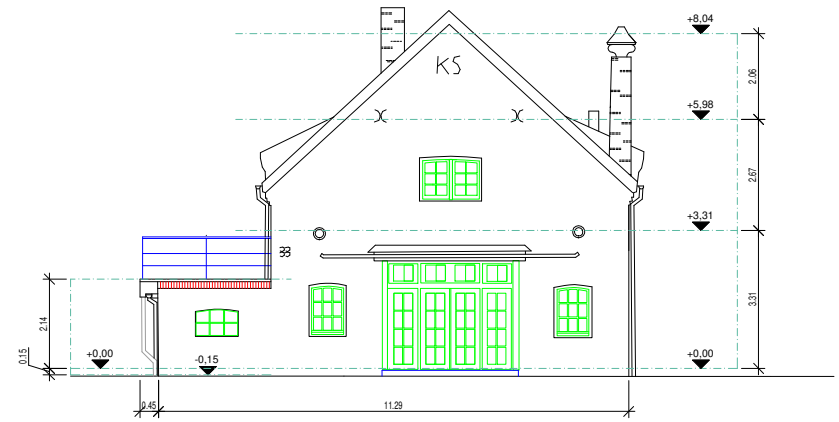


Ansicht 4

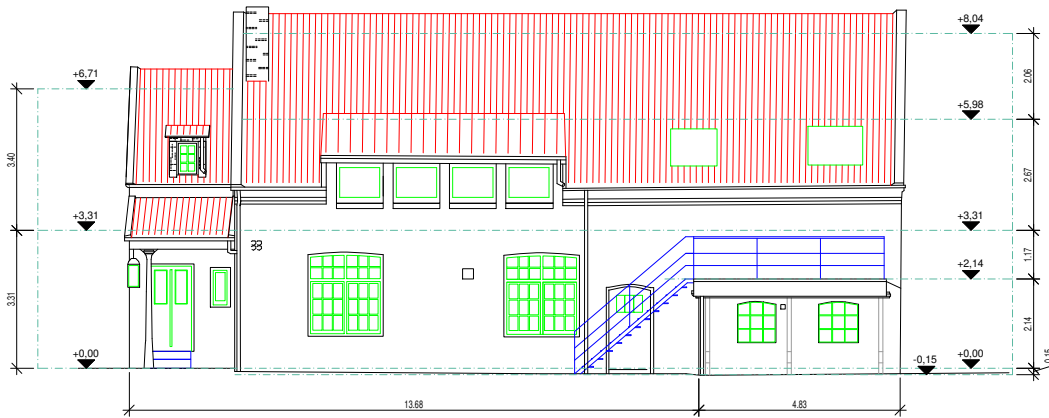


Ansicht 2



Ansicht 3

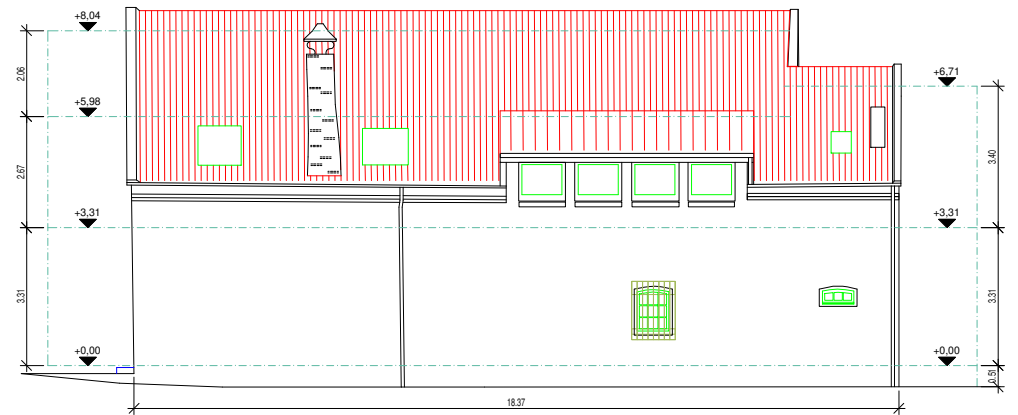


Ansicht 1

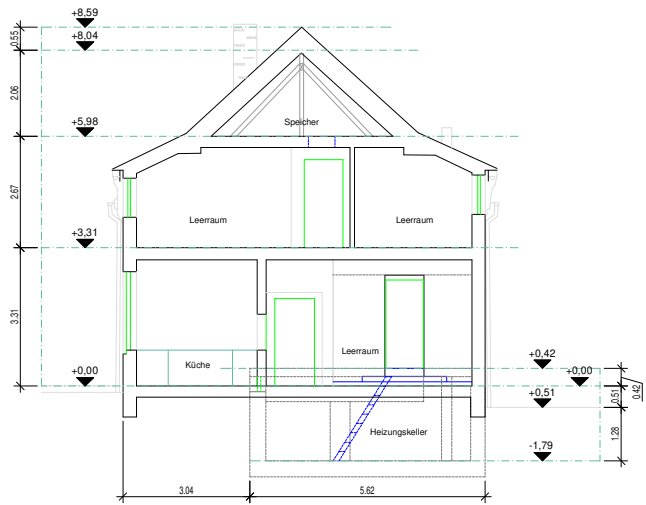

Schnitt A | Schnitt B


Schnitt A

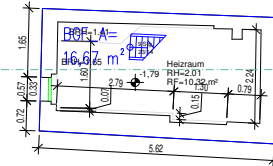


Keller

Schnitt A


Schnitt B

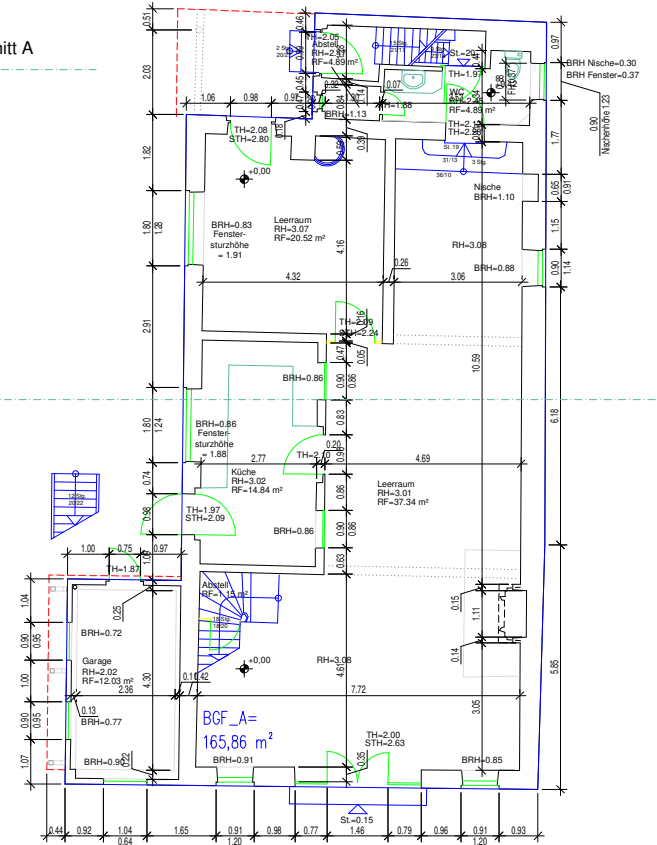


Erdgeschoss

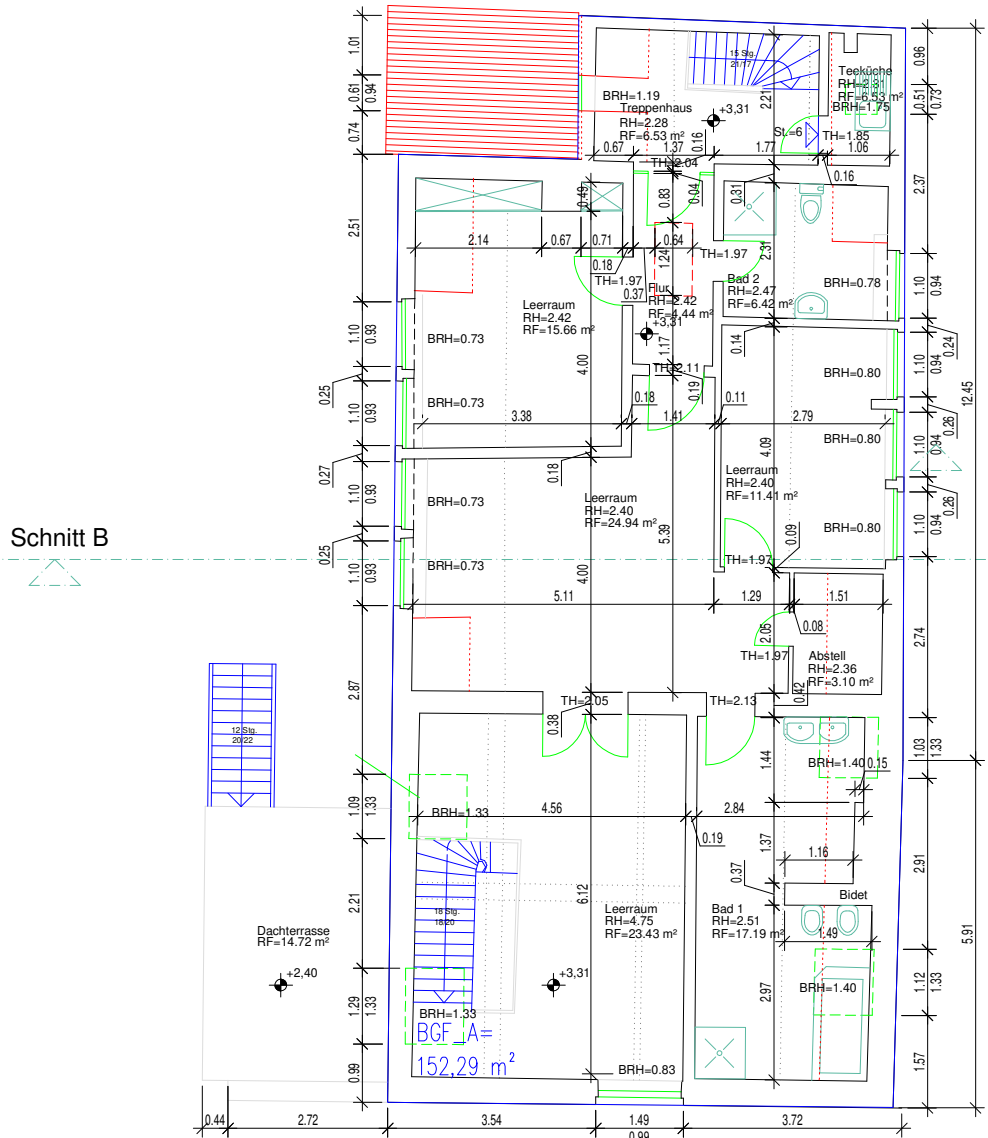


Obergeschoss

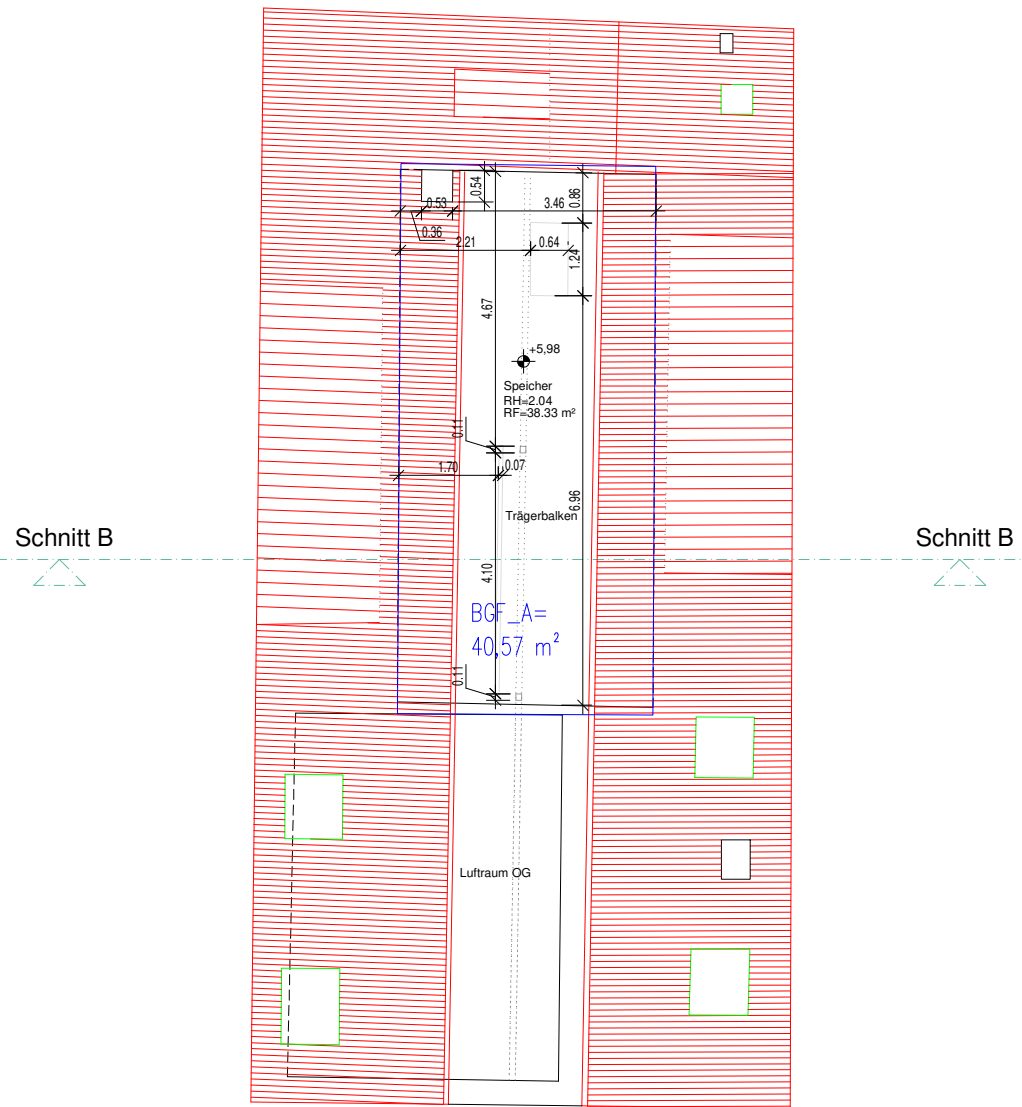

Speicher

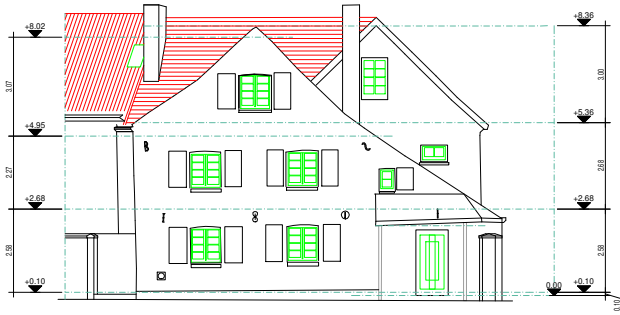

Ansicht 3

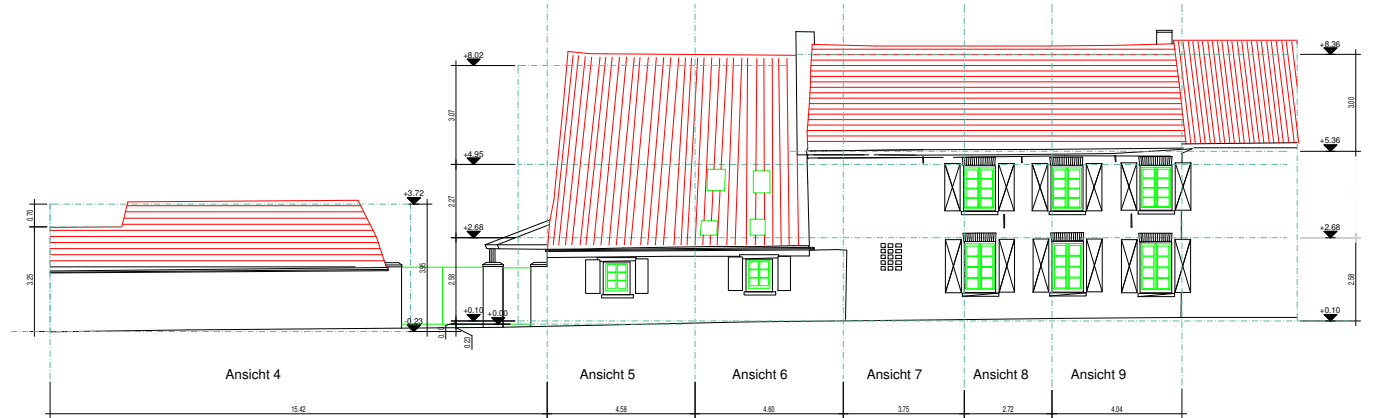

Ansicht 4


Ansicht 5

Ansicht 6


Ansicht 7

Ansicht 8


Ansicht 9

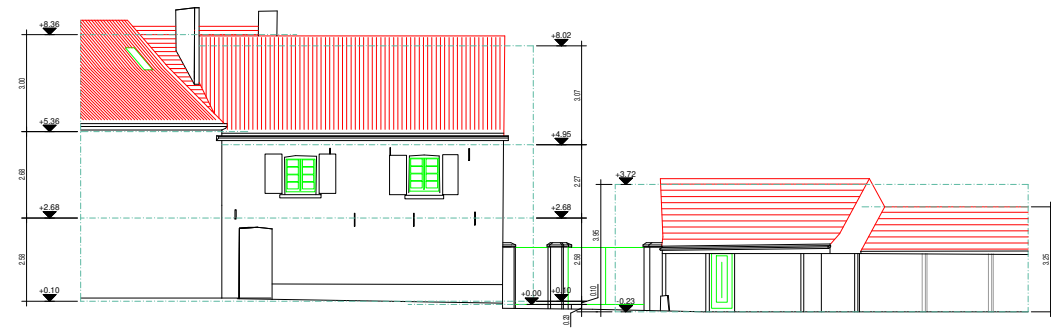



Ansicht 1

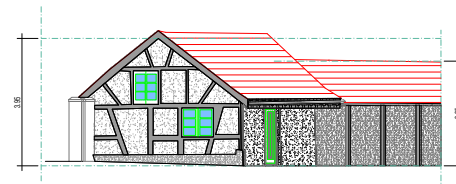

Ansicht 2

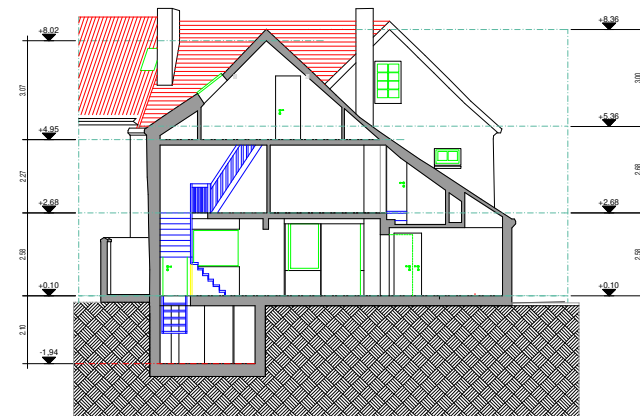


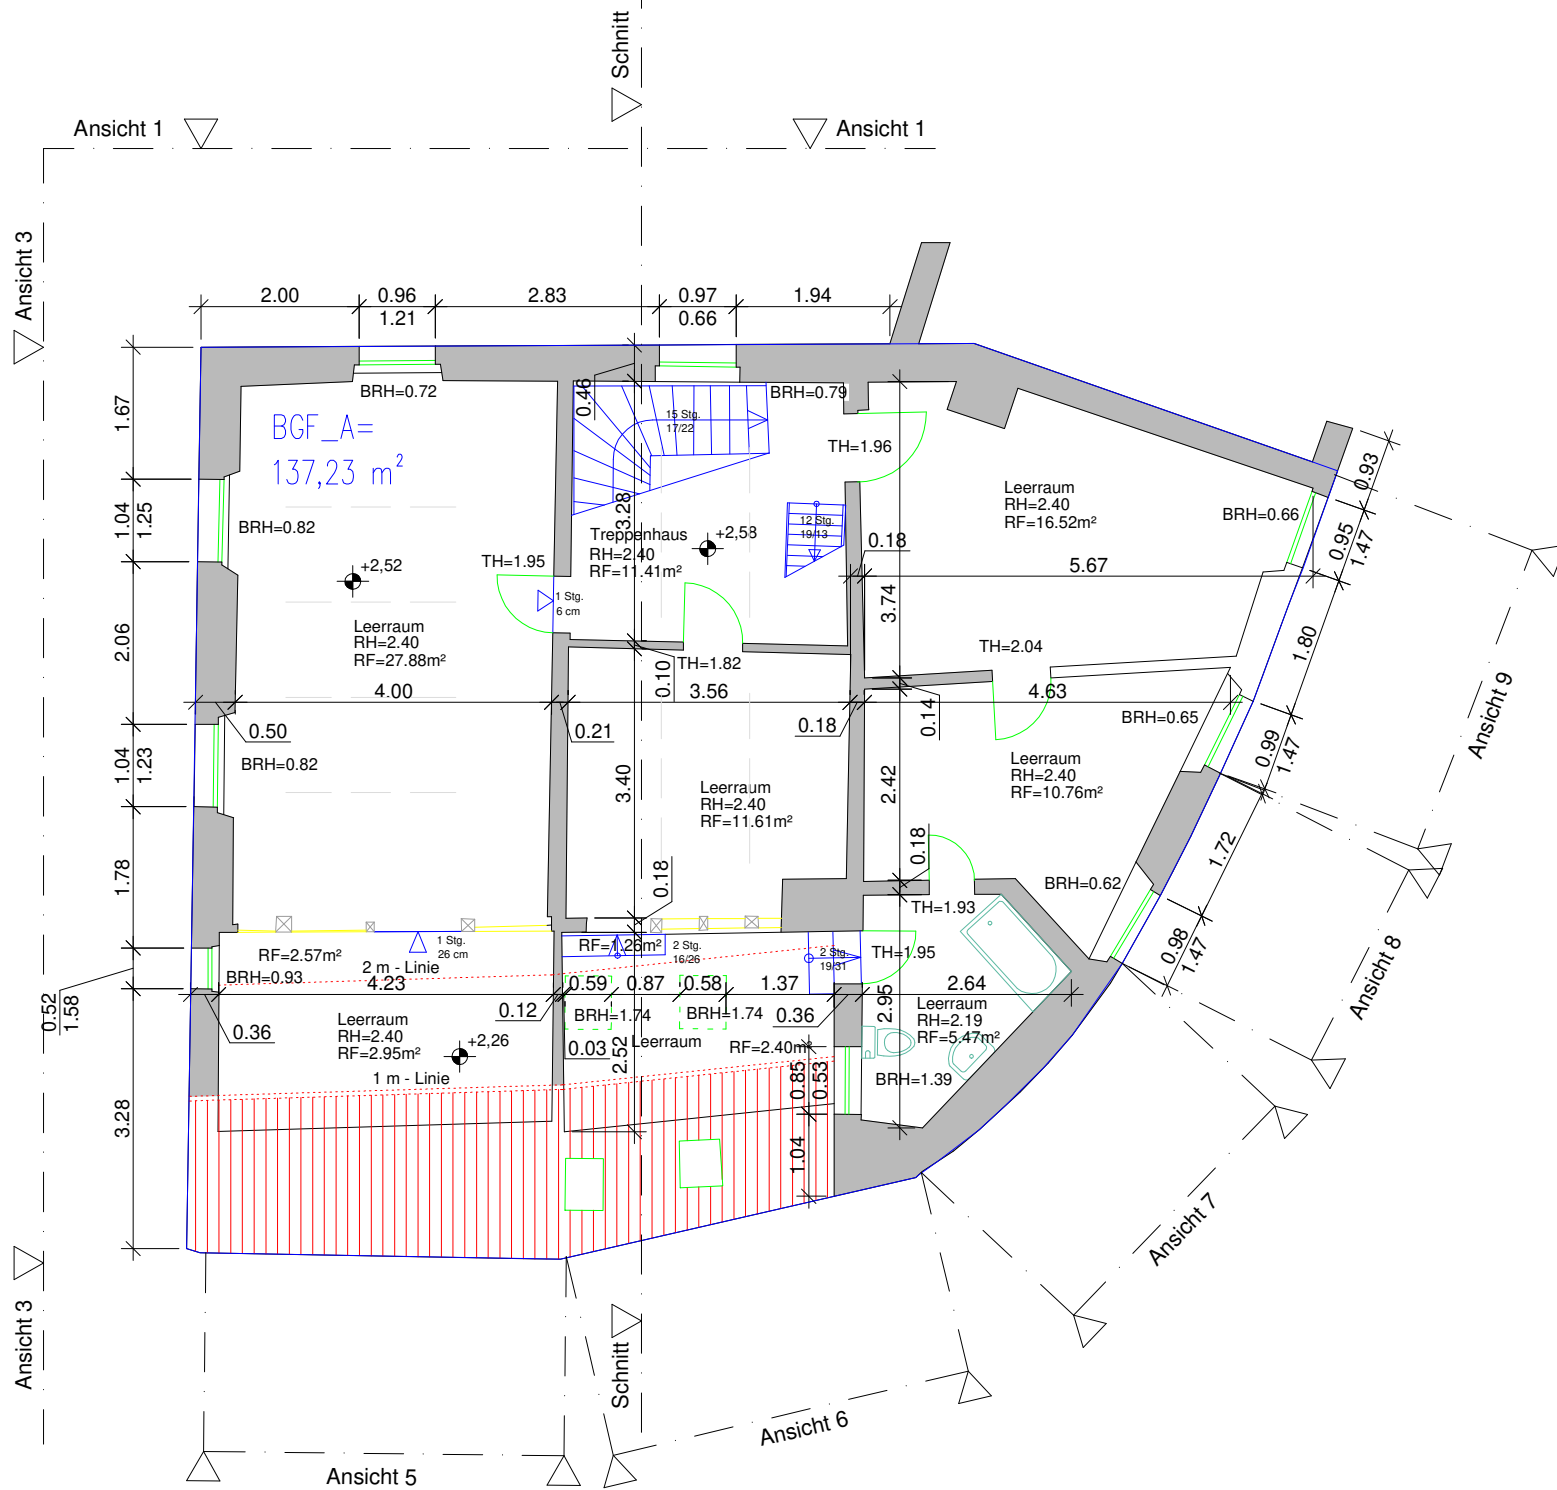

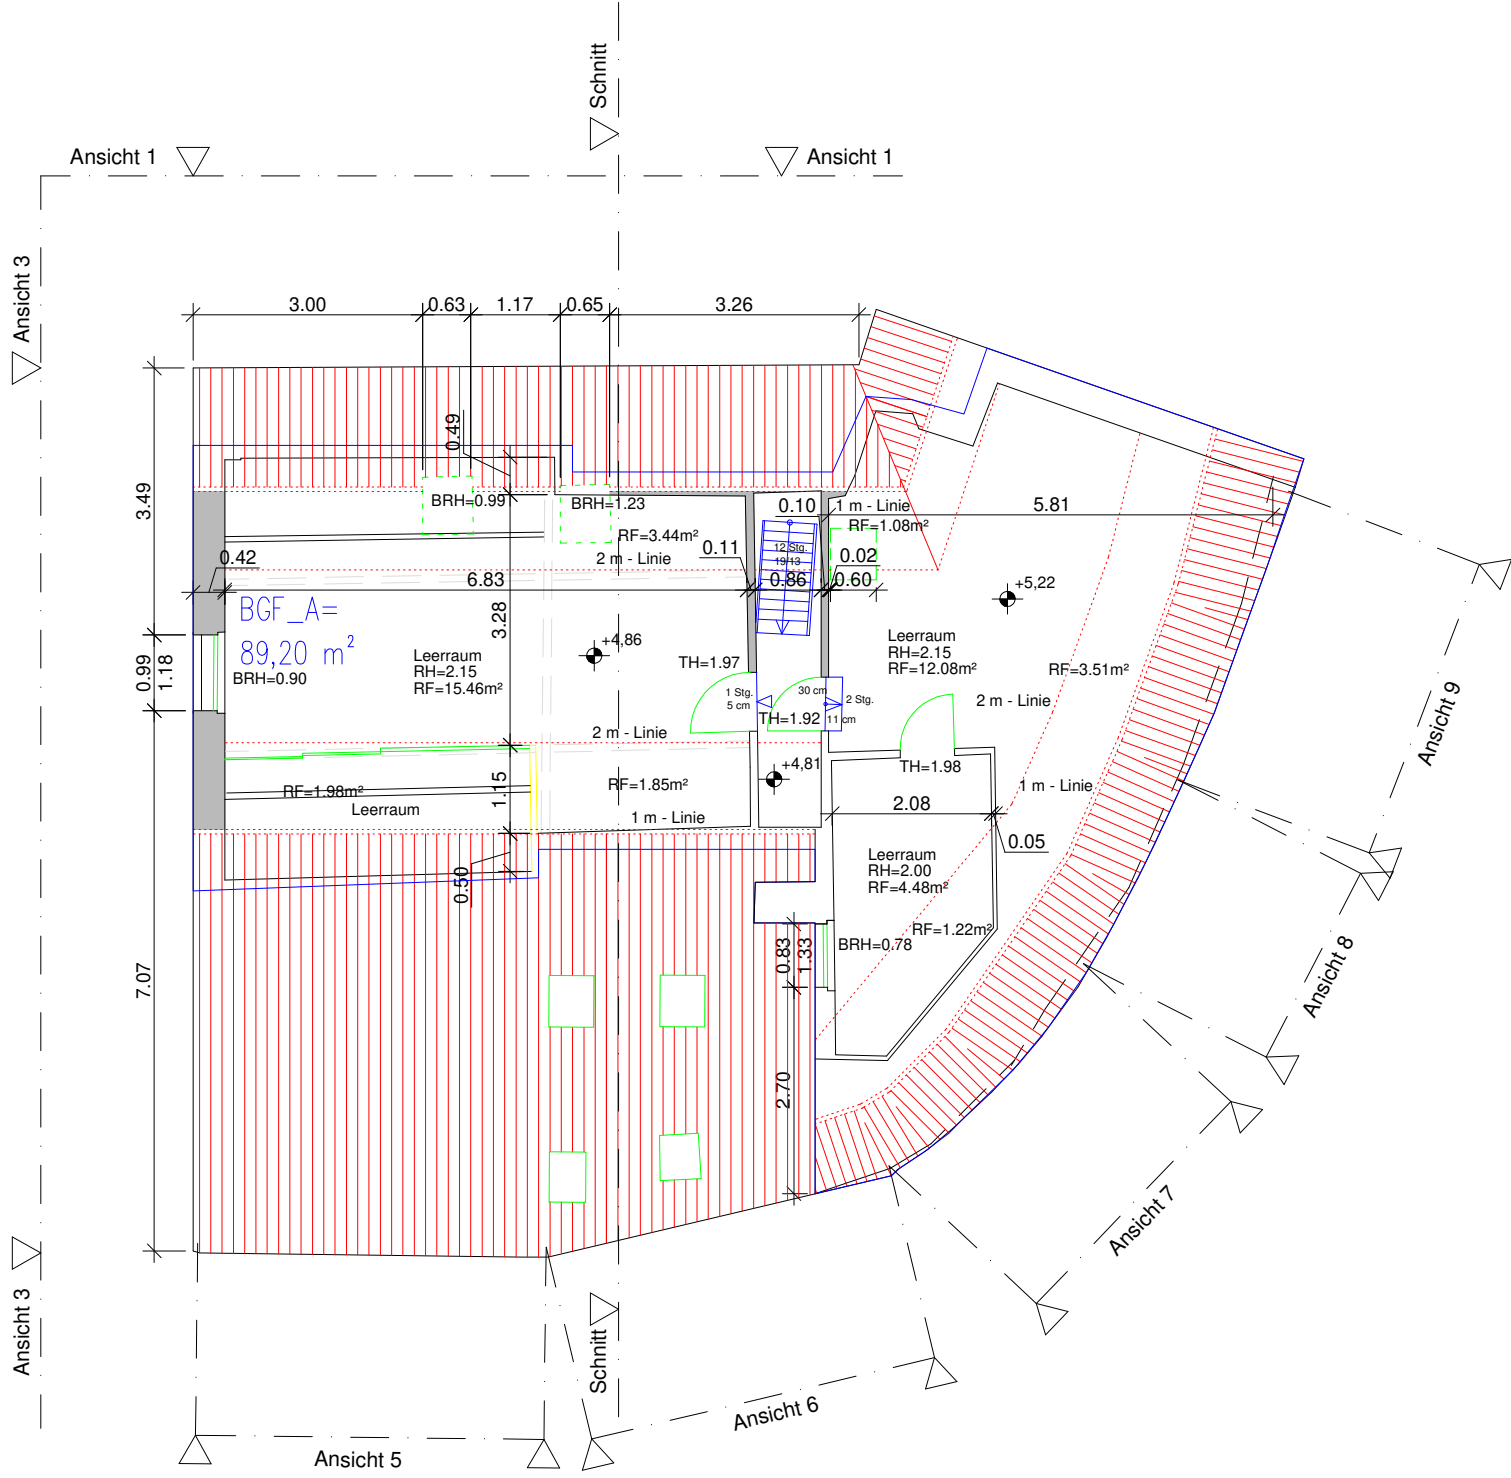




Ansicht 1

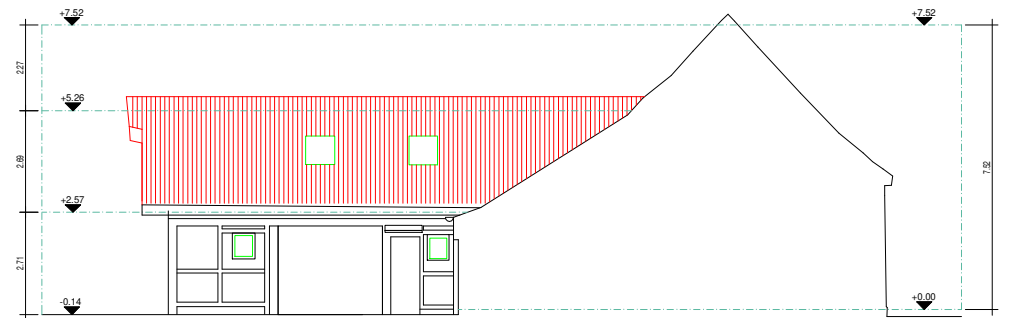


Ansicht 4

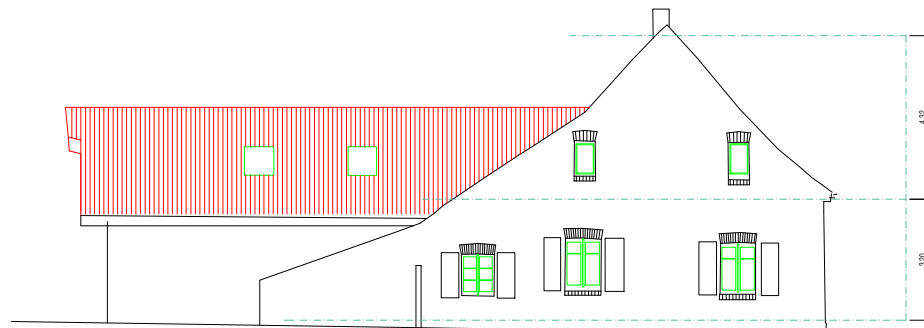


Ansicht 5





Ansicht 3

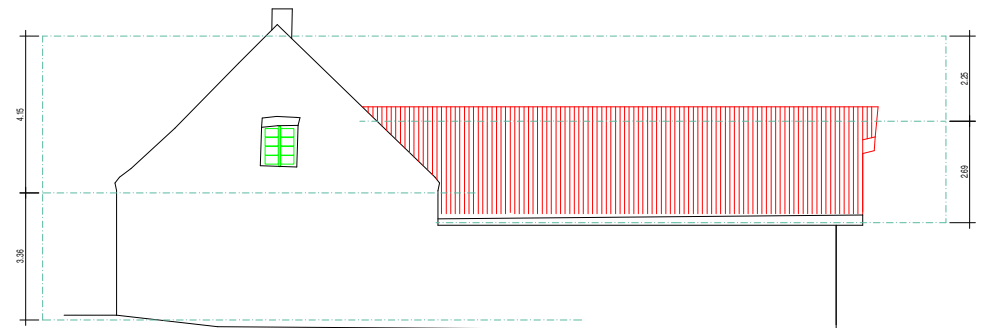






Ansicht 2

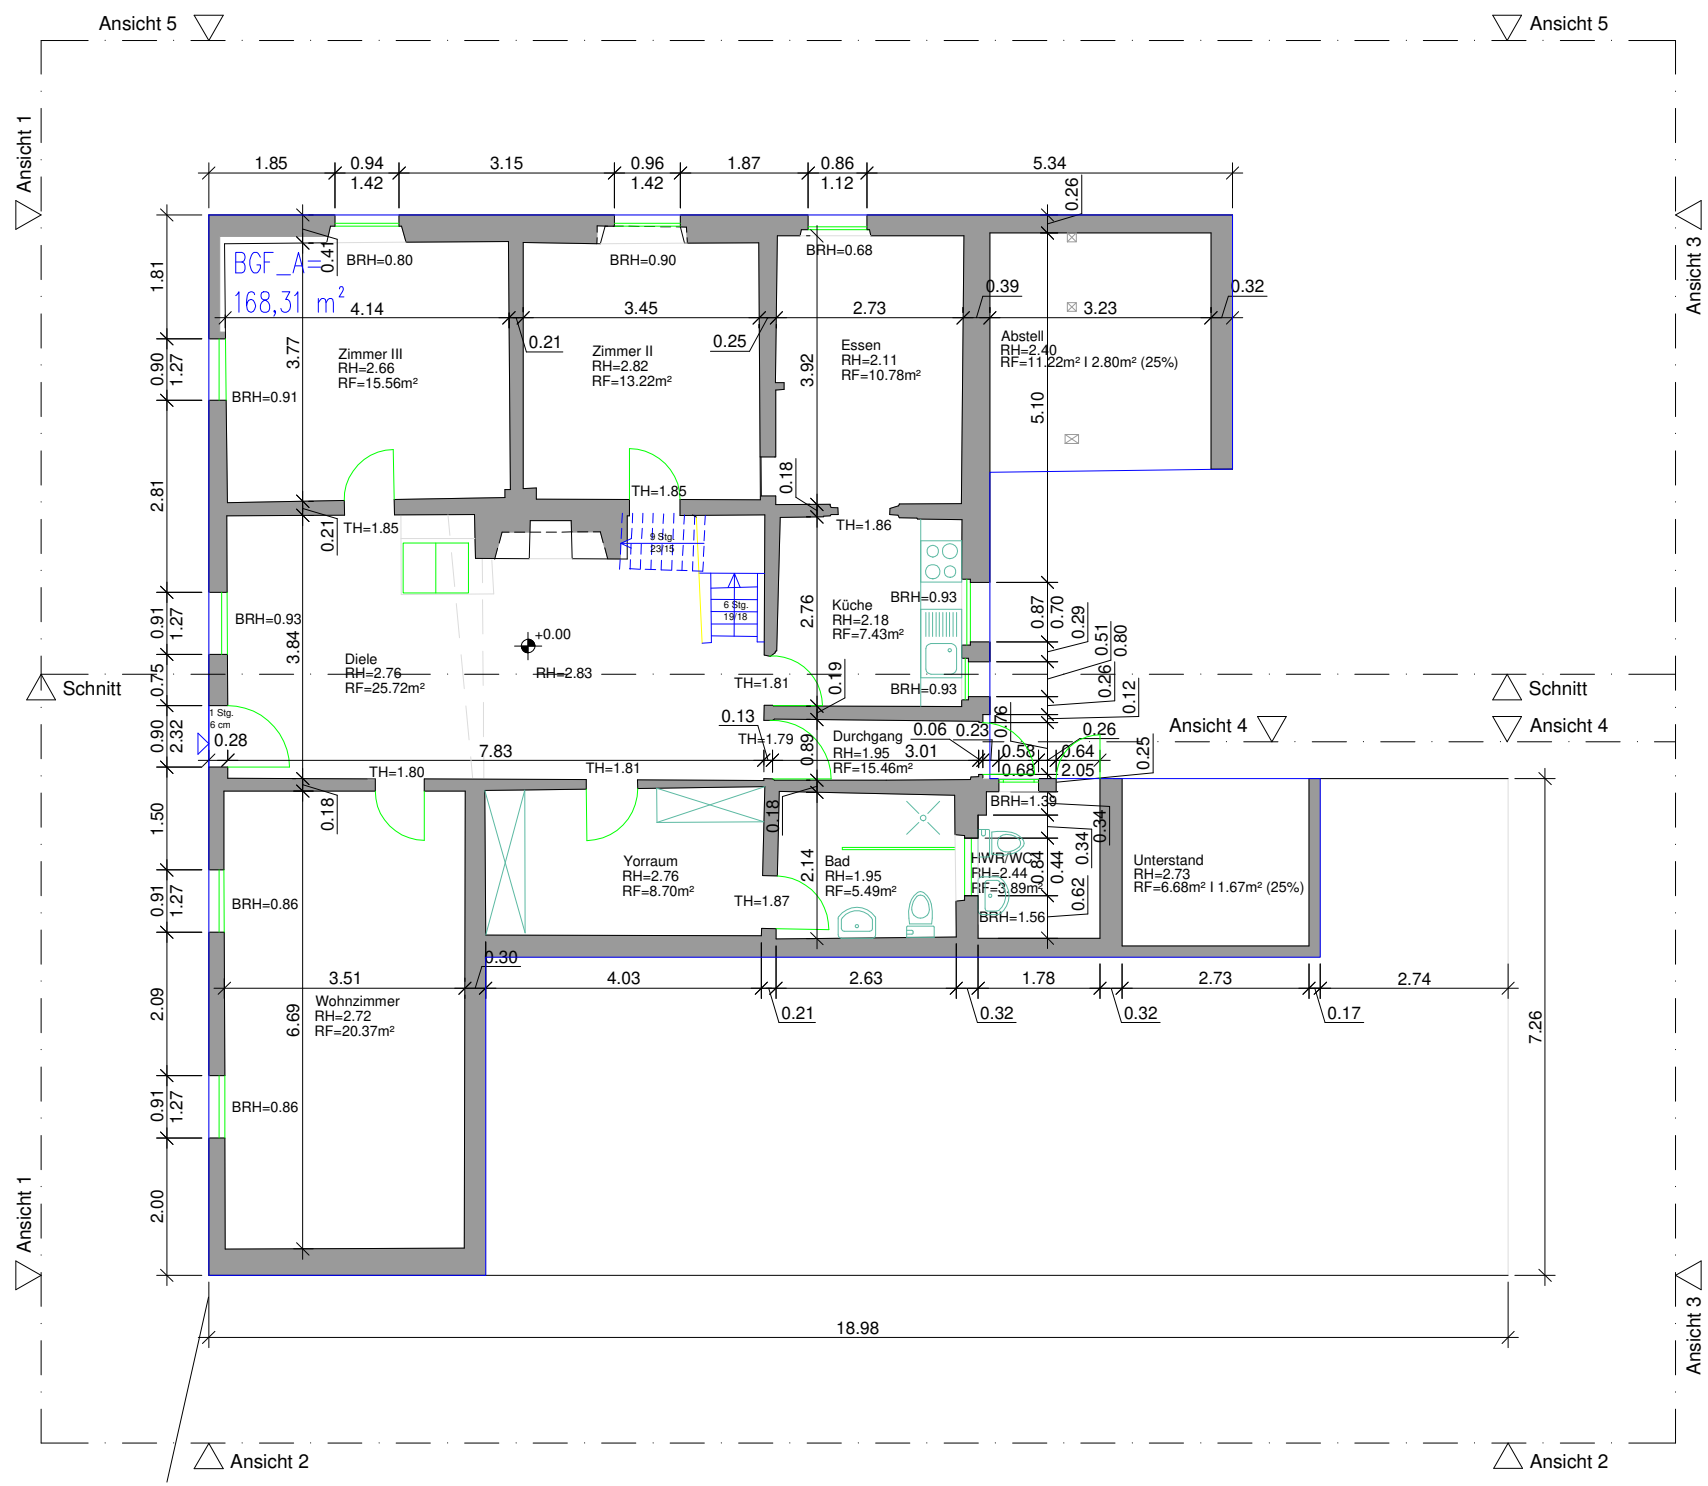

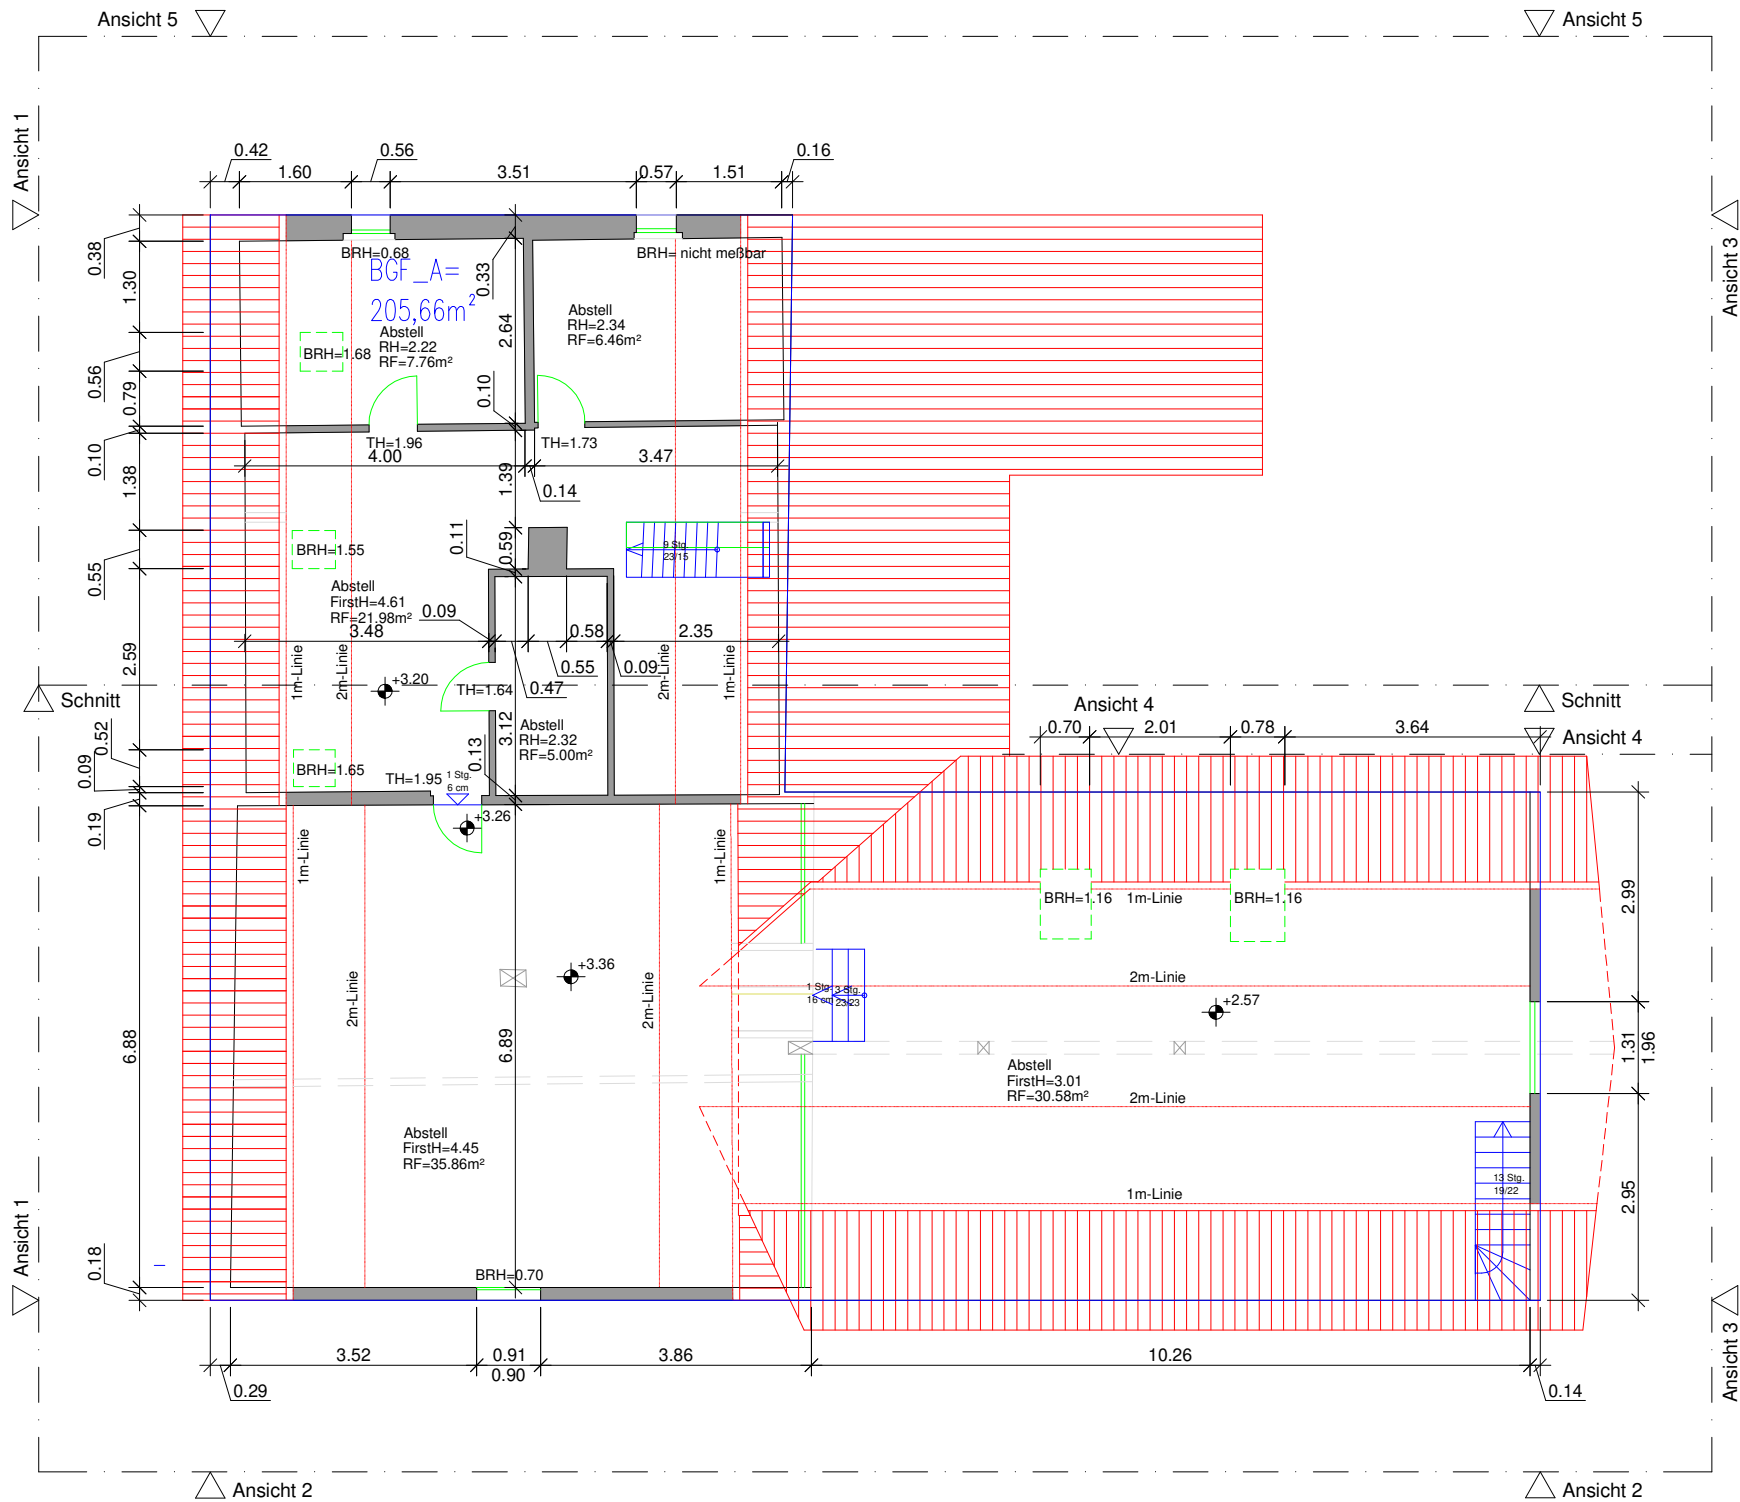

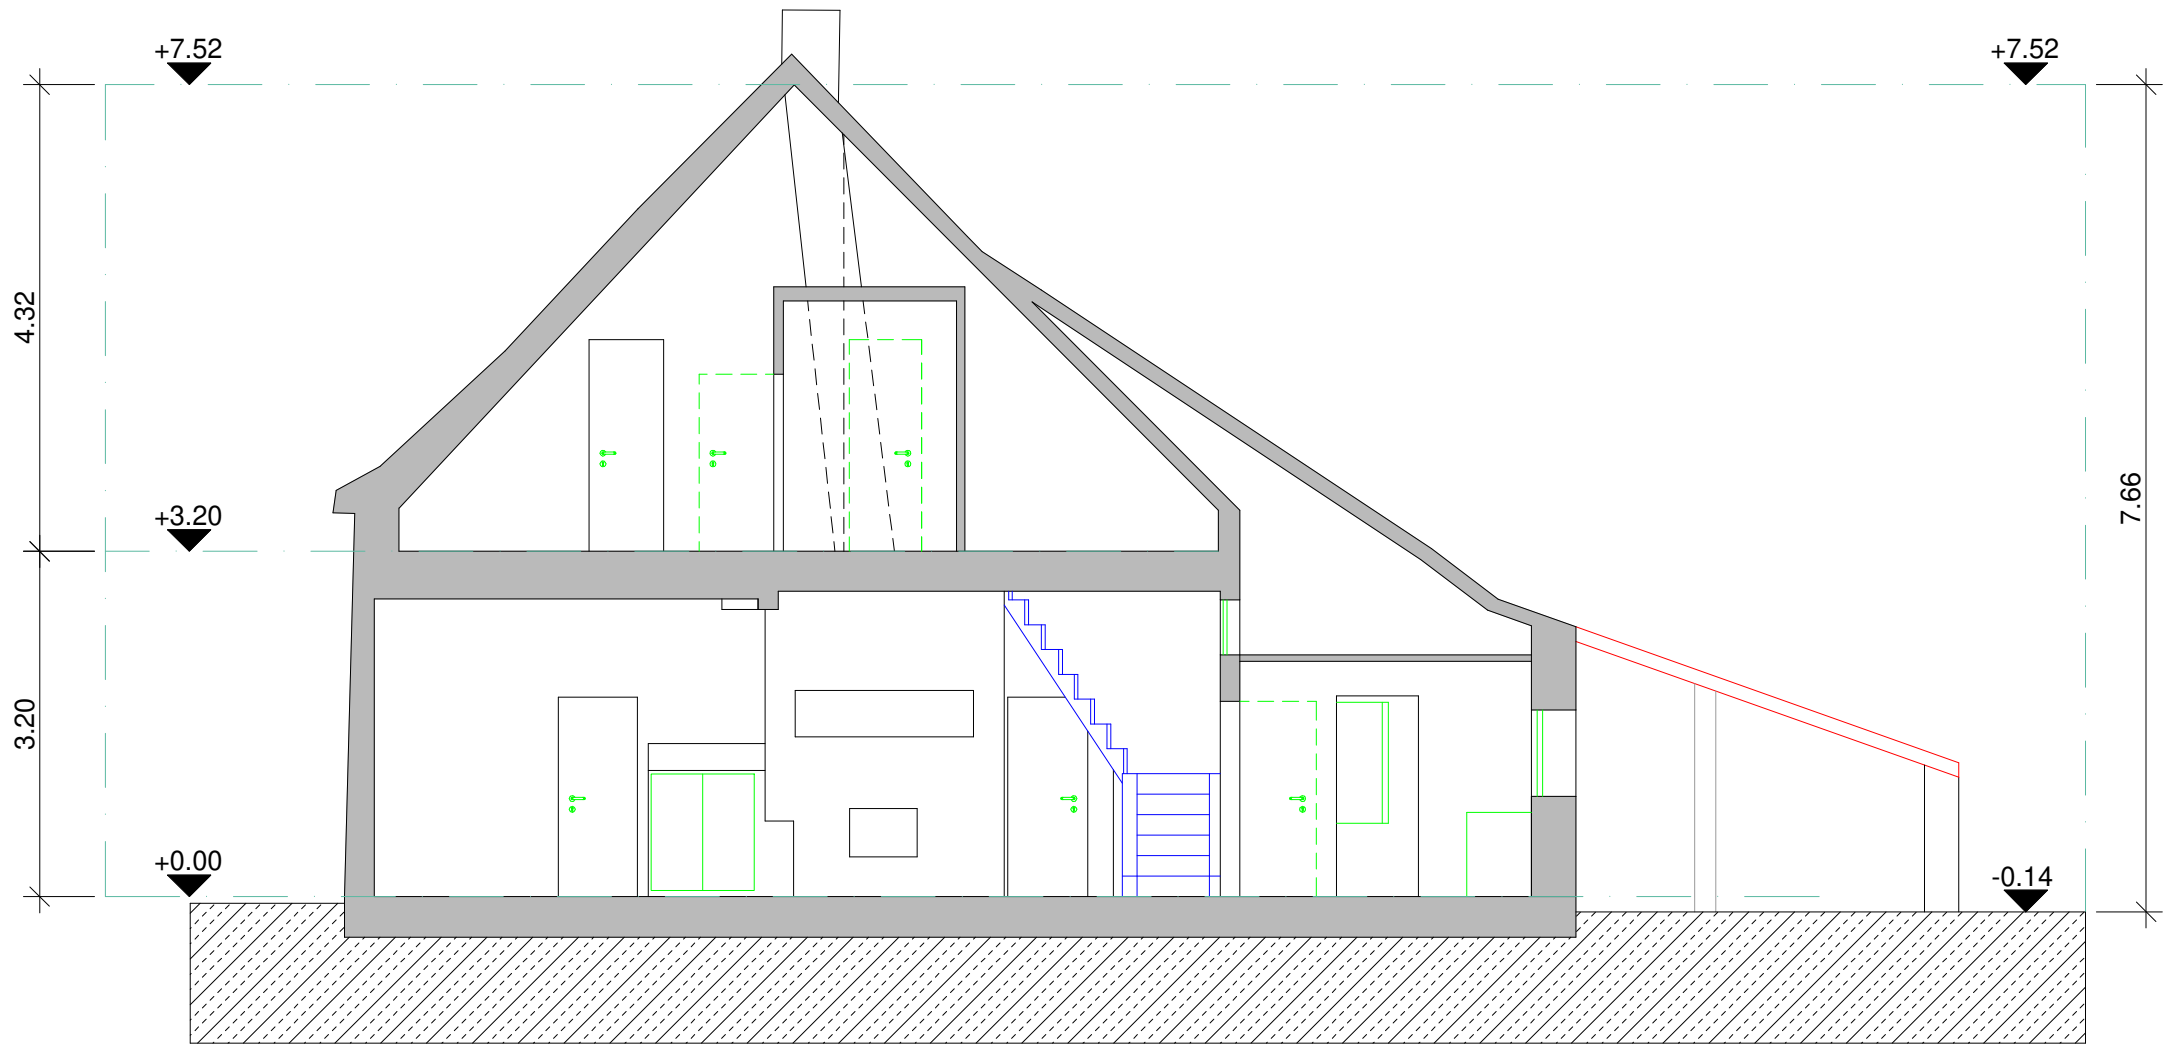

Schnitt

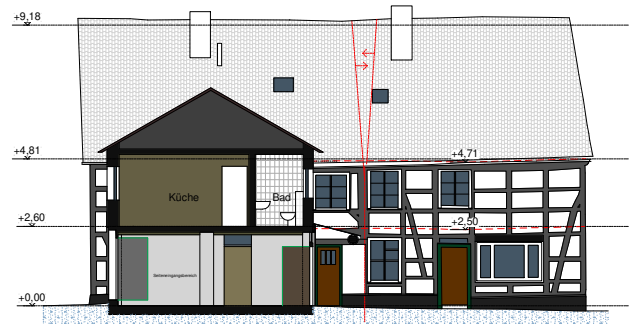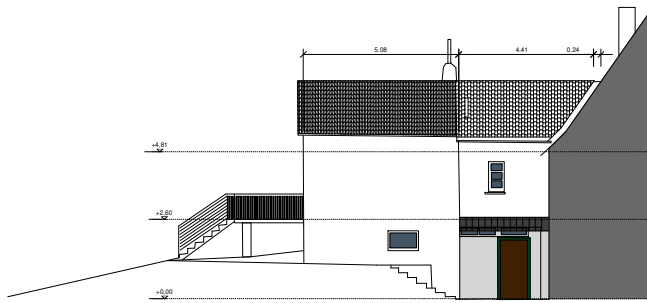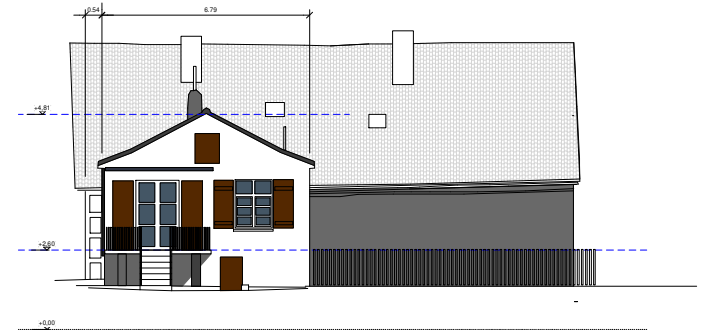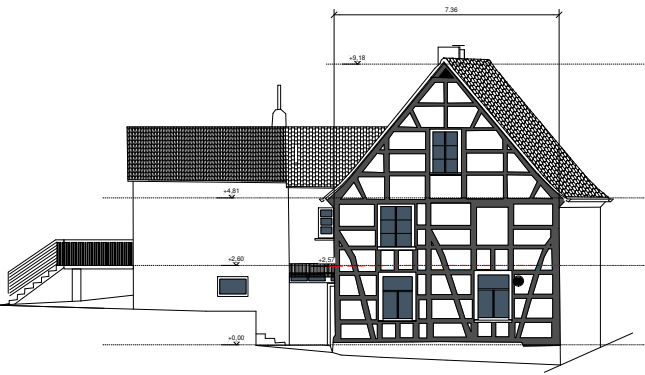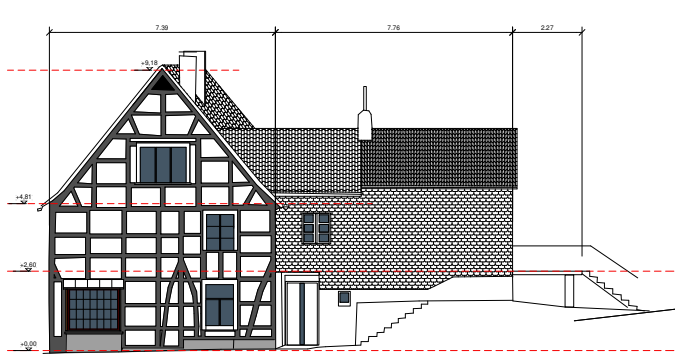

Erdgeschoss

Straßenansicht 1 + 2

Straßenansicht 1 + 2

Passpunkt für weitere Etagen

Südansicht


Nordansicht

Gartenansicht 1_Schnitt


Gartenansicht 1_Schnitt

Gartenansicht 2

Gartenansicht 3

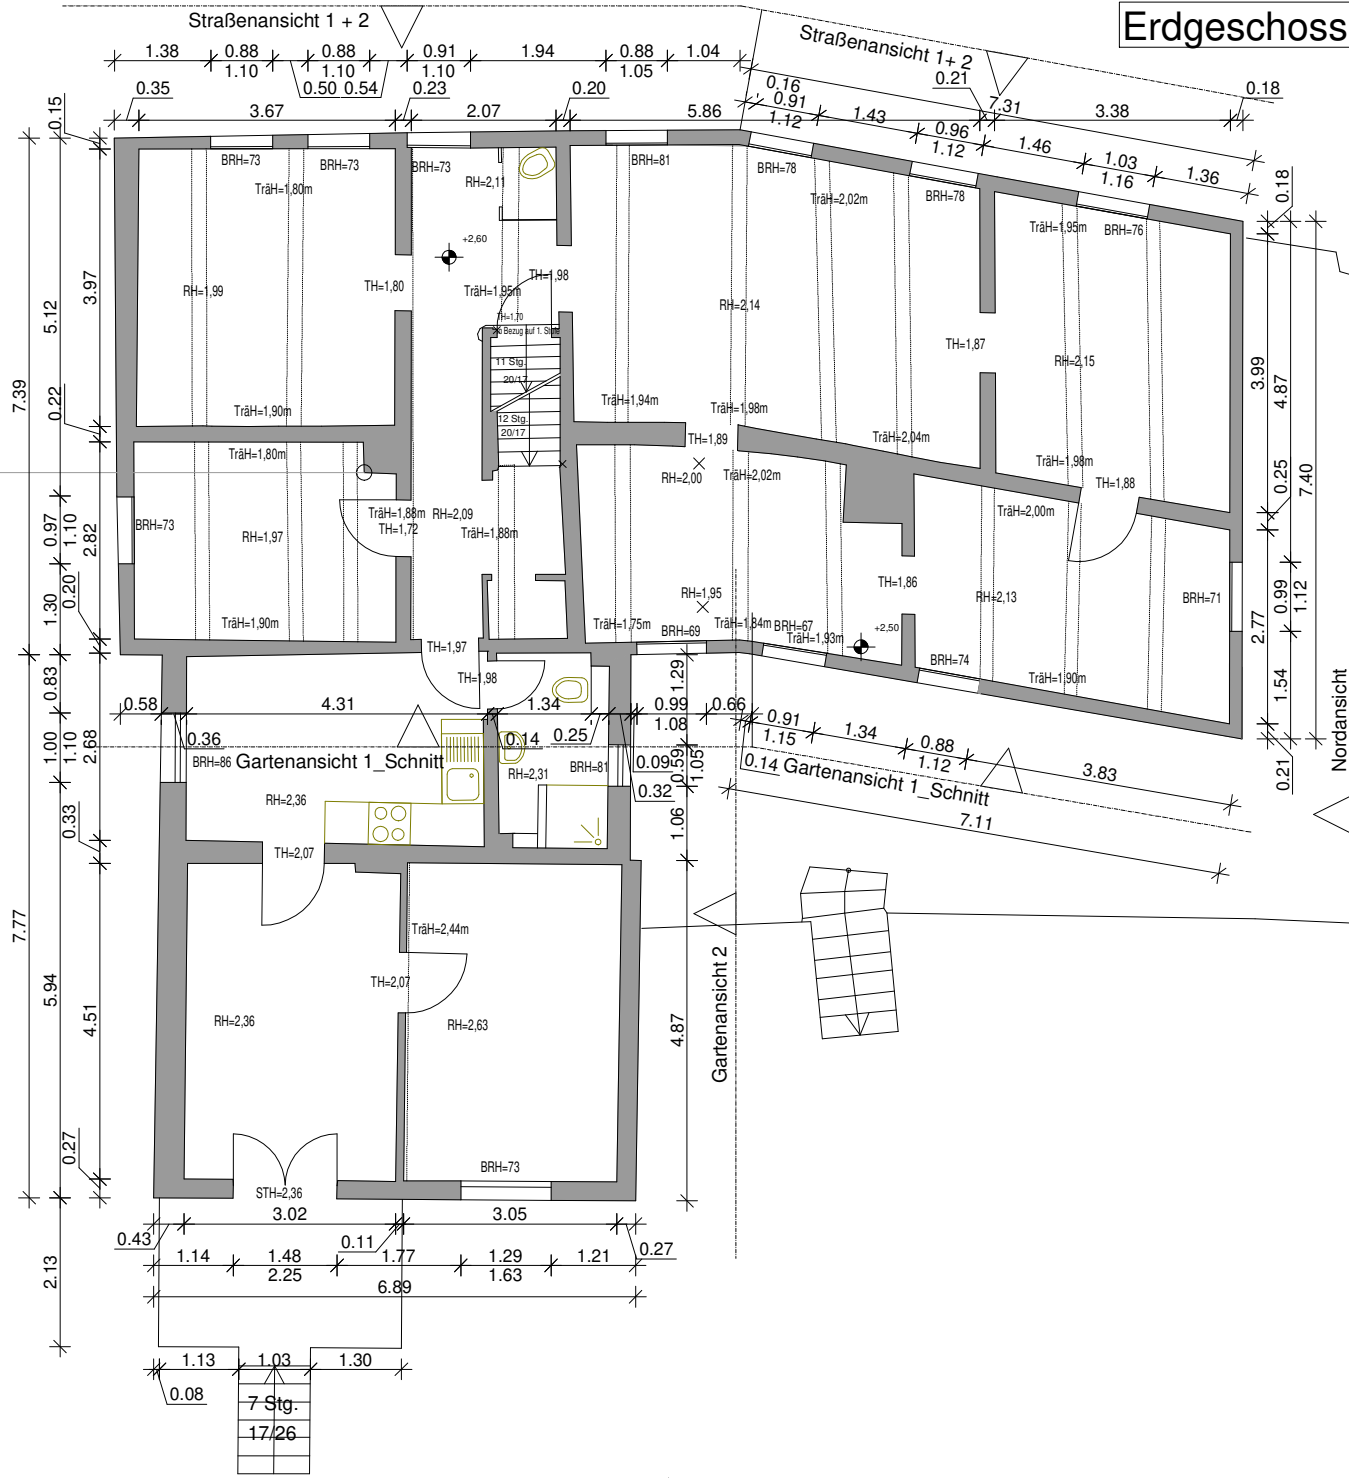


1. Obergeschoss

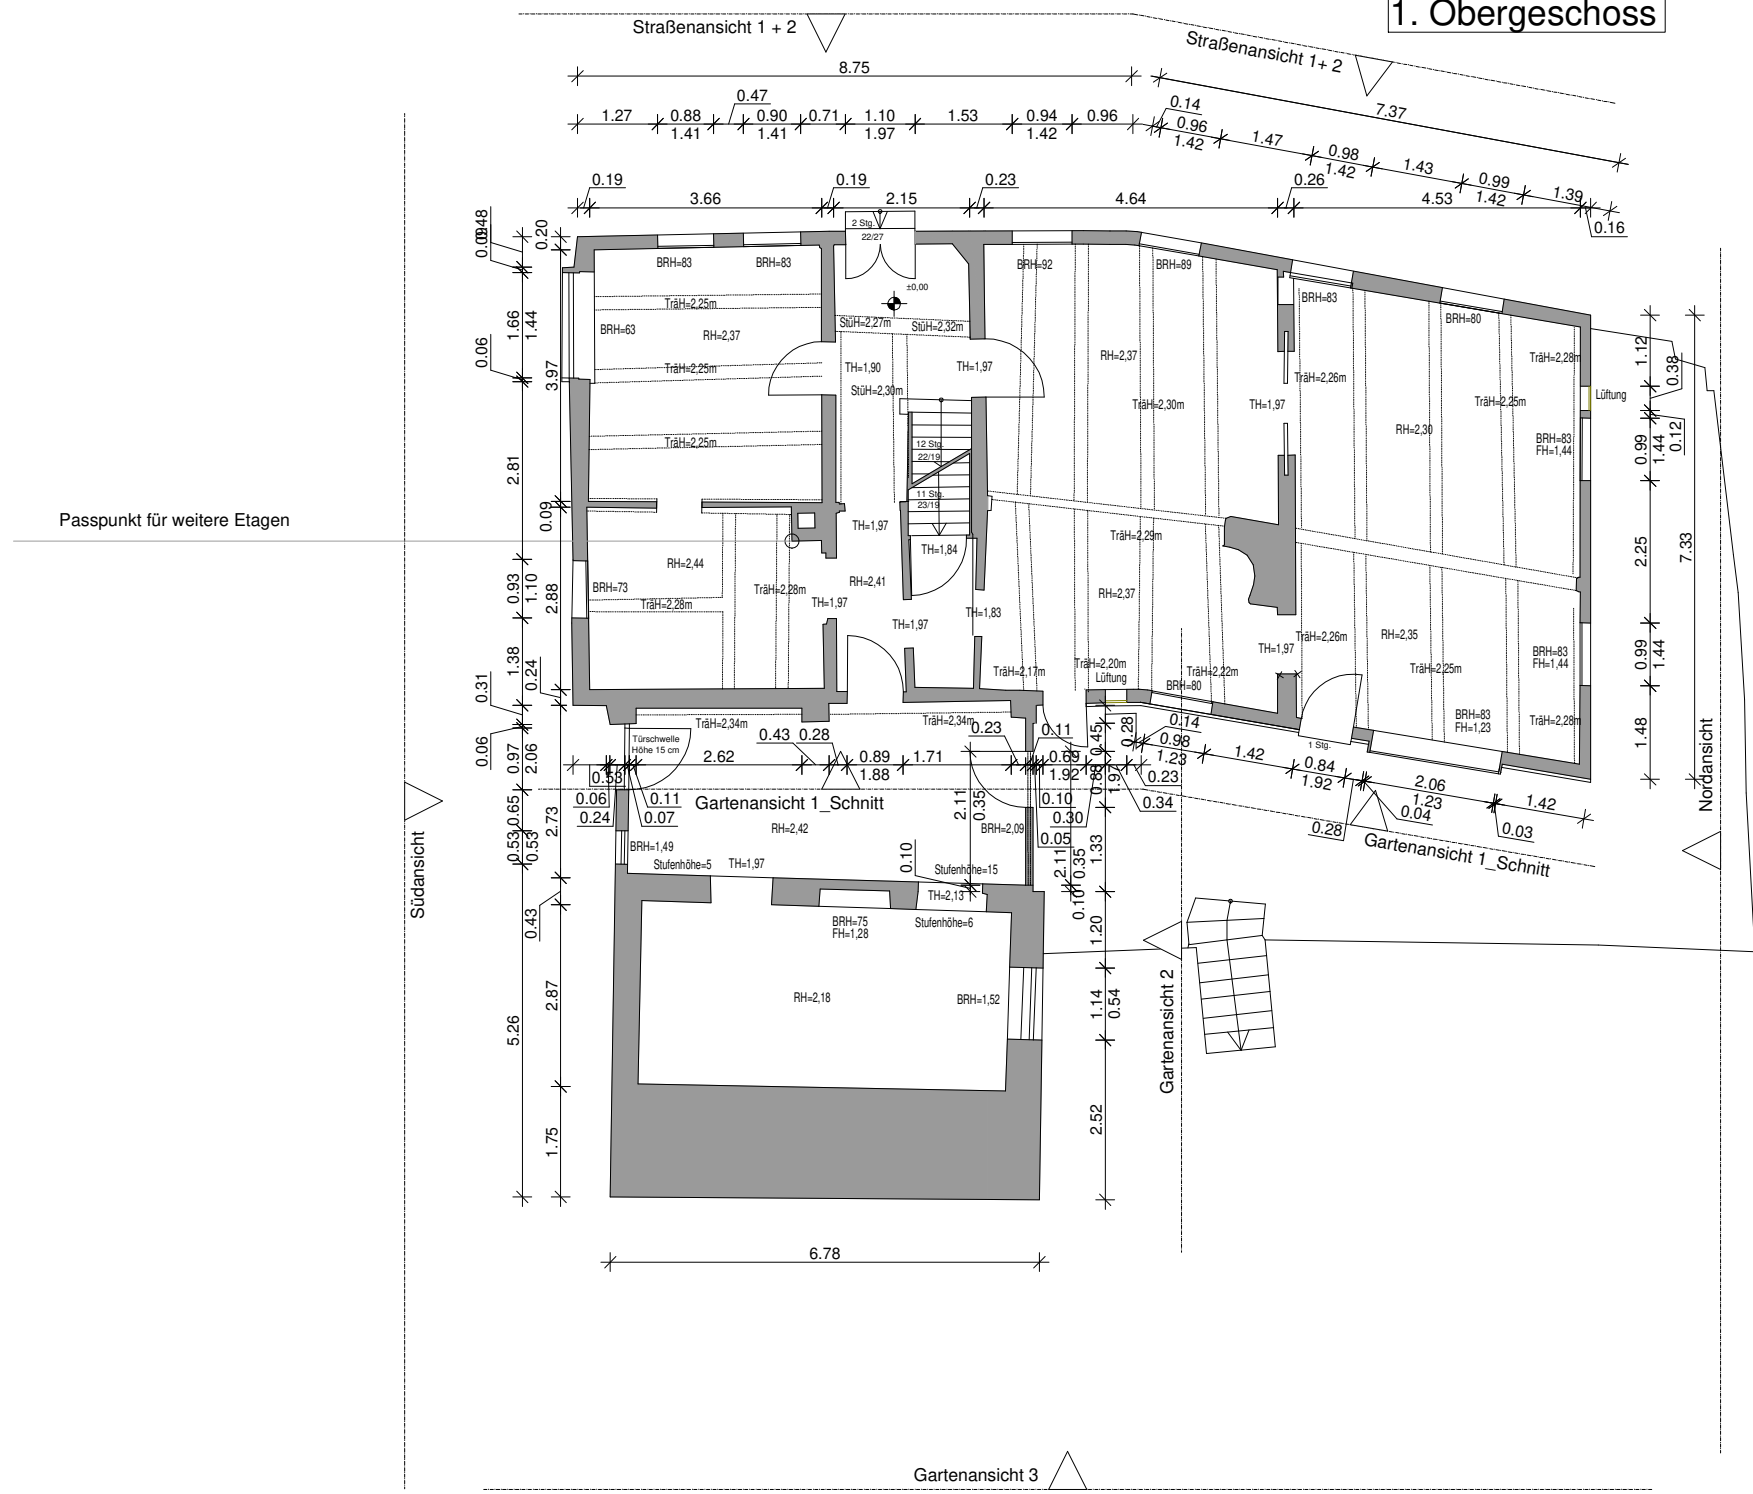

2. Obergeschoss

Straßenansicht 1 + 2

Straßenansicht 1 + 2

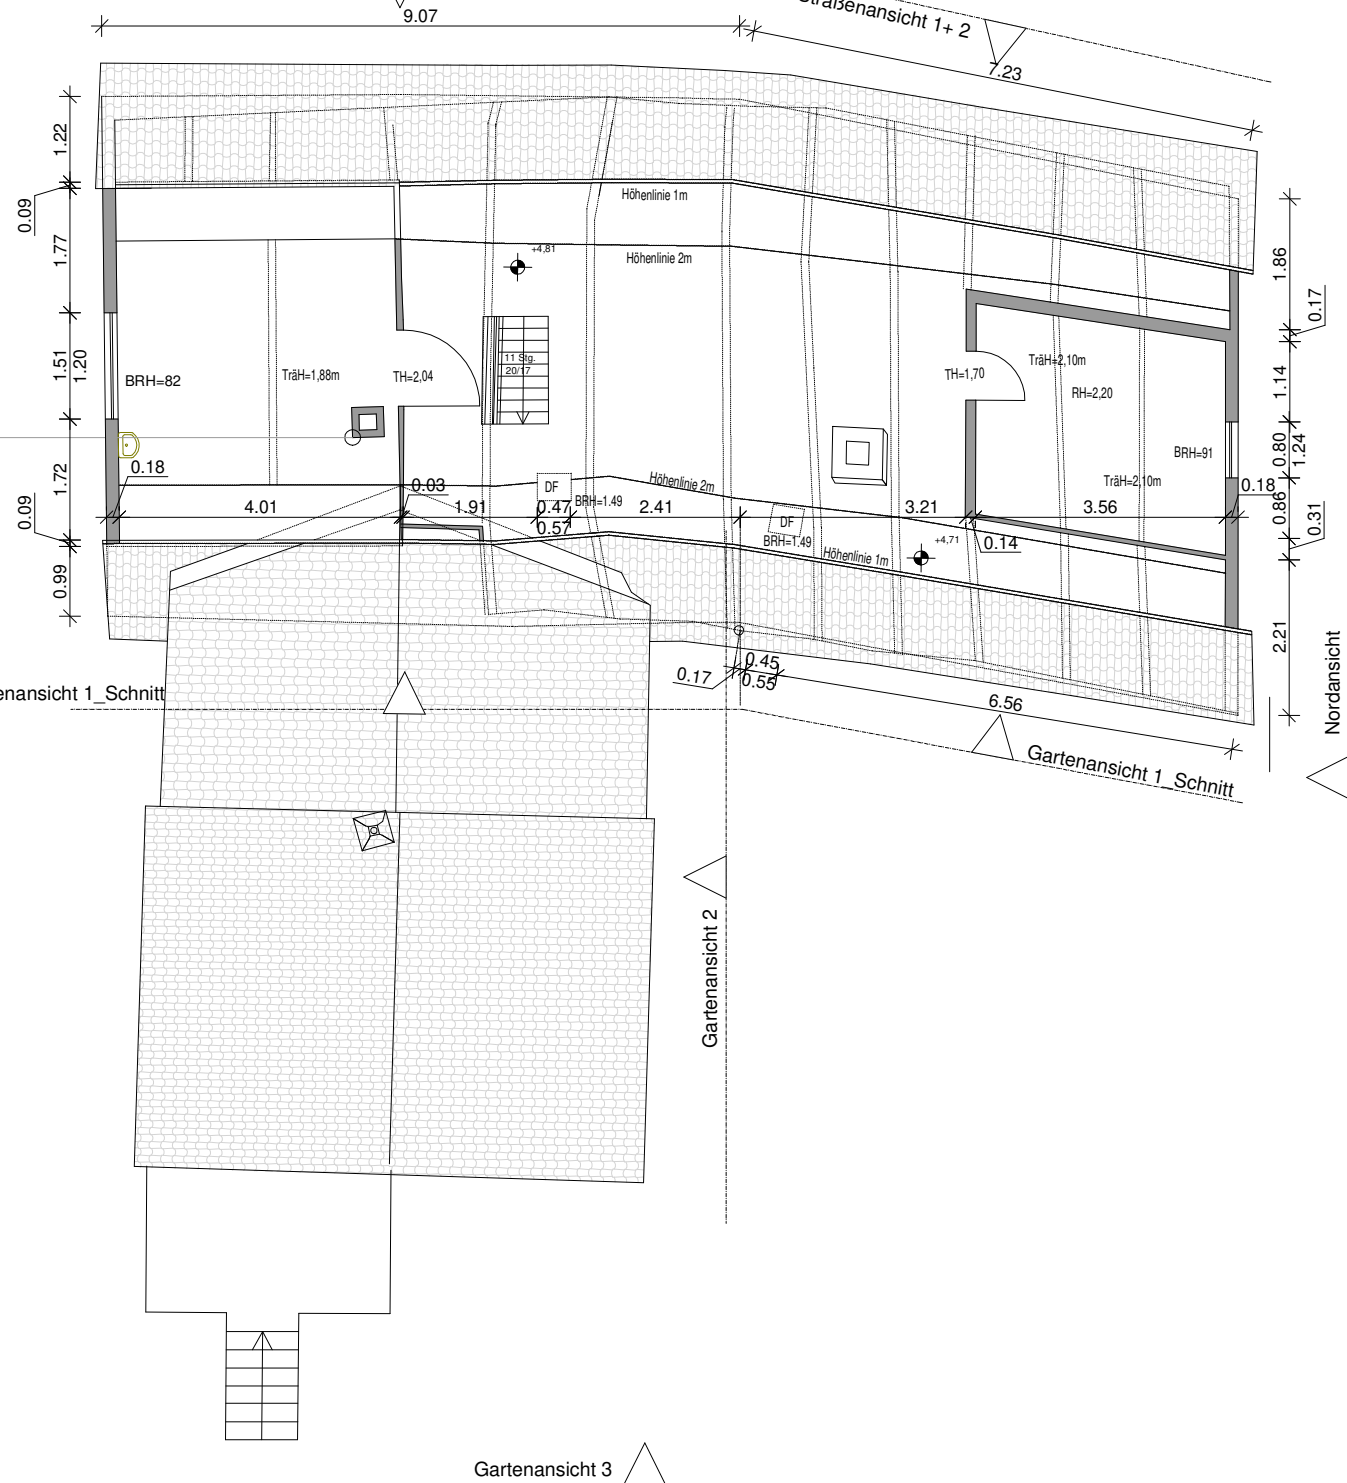

Passpunkt für weitere Etagen

Südansicht

Nordansicht

Gartenansicht 3

